

Alba Geotrade Zrt.
8000. Székesfehérvár, Óvoda u. 2.

A munkavégző neve
Munkaszám: 360-3418/253-013

86/2013
2_48_2013

Solt
belterület Település

16/75/2013.

E-12/2013.


KISAJÁTÍTÁSI VÁLTOZÁSI VÁZRAJZ

a 2191/2 helyrajzi számú földrészletről

Méretarány: 1:1000

EOV

A változási vázrajz a terület-kimutatással együtt hatályos

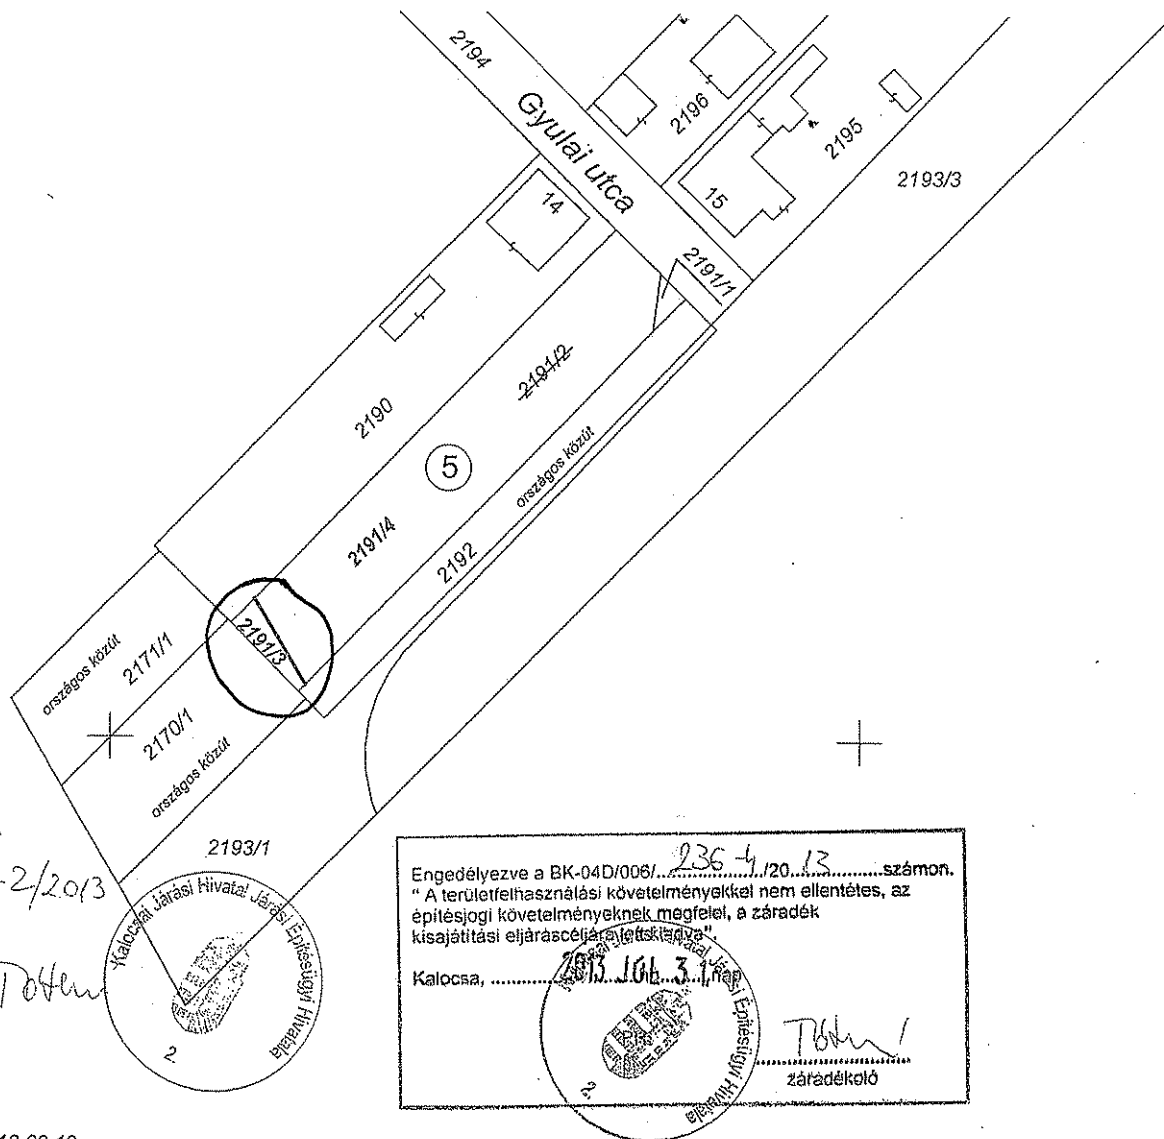

Engedélyezve a
BK-04D/600/236-2/2013
2013. 05. 29

Tóth

Engedélyezve a BK-04D/006/236-4/2013...számon.
"A területfelhasználási követelményekkel nem ellentétes, az
építészeti követelményeknek megfelelő, a záradék
kiszájtási eljárás elvégzését követően"

Kalocsa, 2013. 10. 3. nap

Tóth
záradékoló

Készítette: Székesfehérvár, 2013.02.19.

Könye-Balogh Eszter
földmérő

A változási vázrajz megfelel a 46/2010.
(IV.27.) FVM rendeletben és a 178/2008
Korm. rendeletben foglalt tartalmi és
pontossági előírásoknak.

Kun László

minőségtanúsító/tervező

P.H.

Ing.rend.min. sz.: 1859/2004

Kamarai terv. jog. szám: GD-T/07-0923


A feltüntetett méretek a helyszínen mért
mérési adatok.

A változás akaratunknak megfelelően
történt:

A helyrajzi számozás és a területszámítás helyes. Ez a
záradék a keltétől számított egy évig hatályos, későbbi
felhasználás előtt a vázrajzot újra záradékolni kell.

Kalocsa, 2013. 10. 3. nap
P.H.
(főz. th.)

Ing.rend.min.sz.:
1609/14

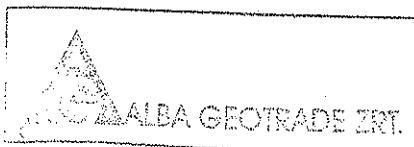

16/75/2013.