

Kalocsai Járási Földhivatal
Kalocsa 6301 Kalocsa, Szent István út 1. Pf. 36.


Térképmásolat

Helyrajzi szám: SOLT belterület 3268

Megrendelés szám: 7/58/2014

Méretarány: 1 : 2000

Térrajzsám: 11600250002014

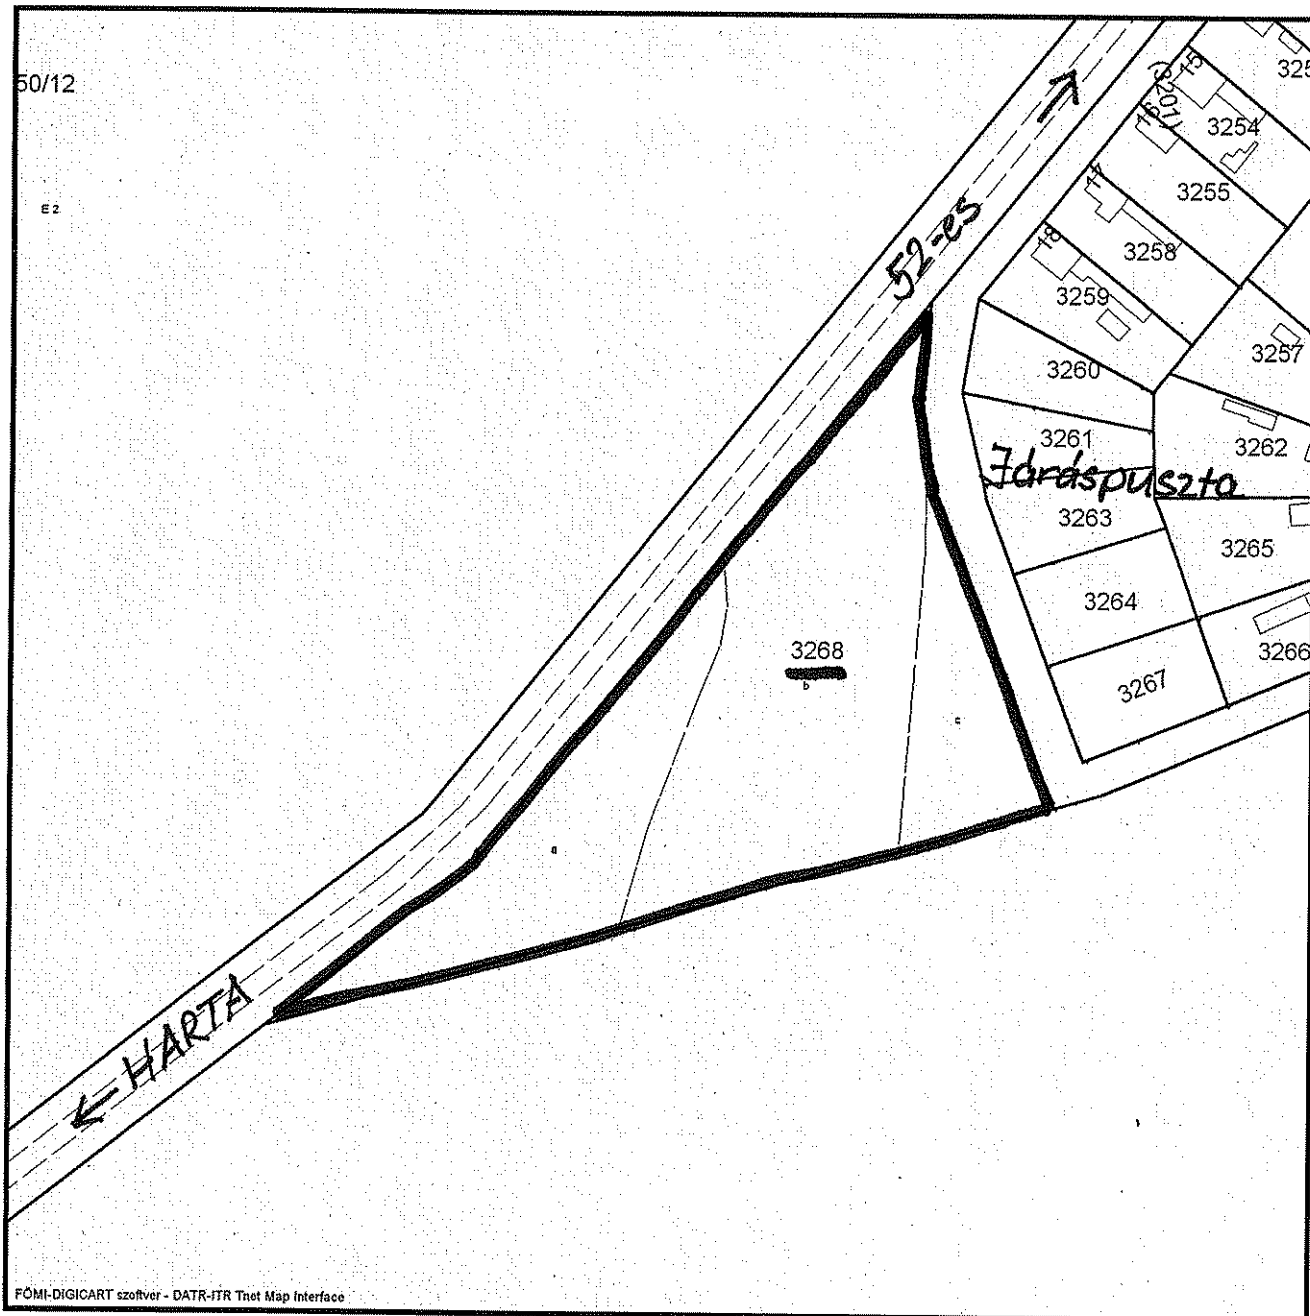

2014.02.03 11:02:13