

16/01/2013

16/04/2013 Alba Geotrade Zrt.

8000. Székesfehérvár, Óvoda u. 2.

A munkavégző neve

Munkaszám: 360-3418/253-013

87/2013

2\_43\_2013

Solt

külterület

Település


# KISAJÁTÍTÁSI VÁLTOZÁSI VÁZRAJZ

a 0275/87 helyrajzi számú földrészeletről

Méretarány: 1:4000

EOV

A változási vázrajz a terület-kimutatással együtt hatályos

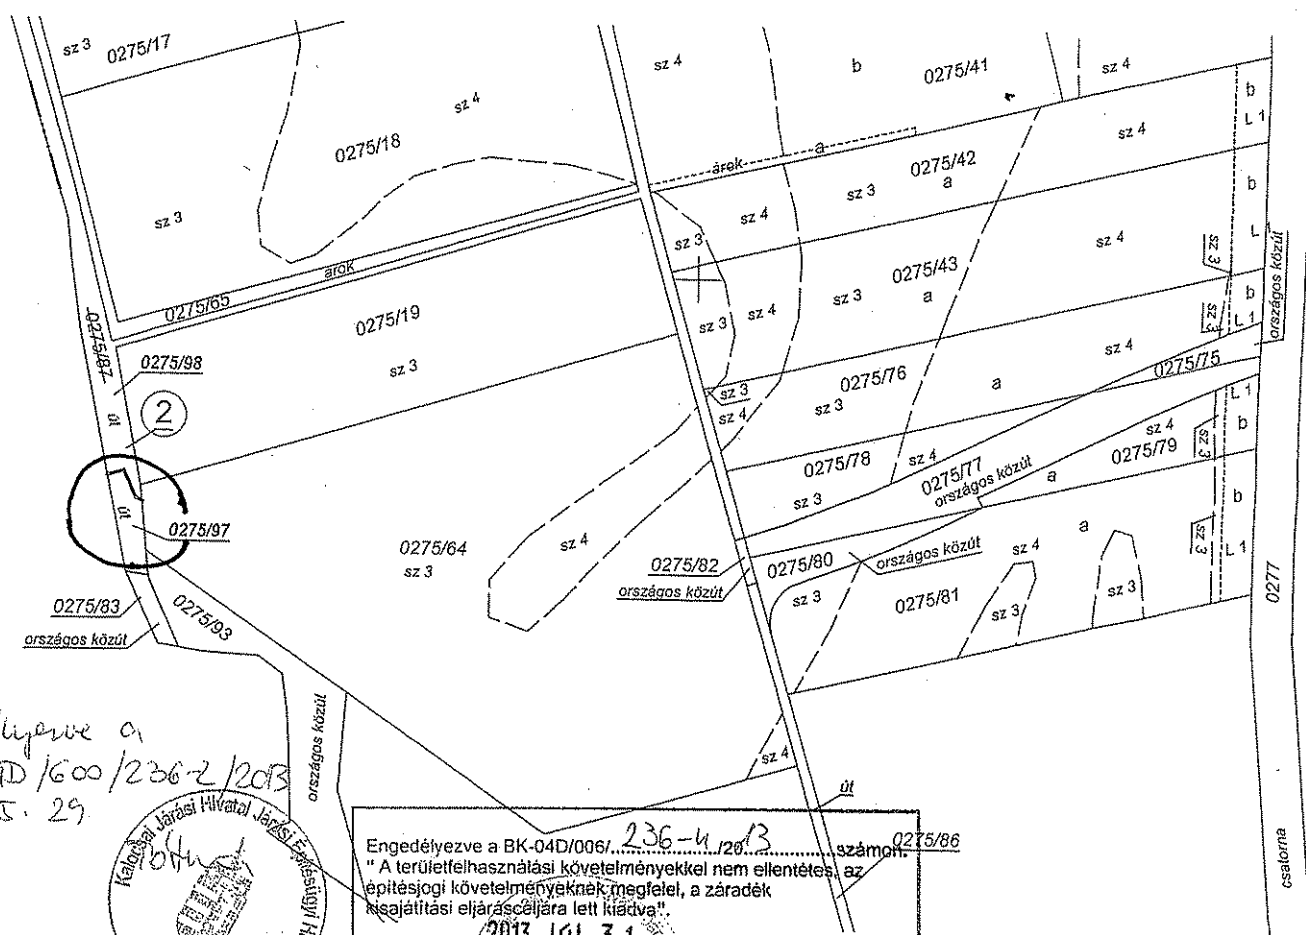

Engedélyezve a  
BK-04D/600/236-2/2013  
2013. 05. 29



Engedélyezve a BK-04D/006/236-4/2013 számú  
"A területfelhasználási követelményekkel nem ellentétes, az  
építészeti követelményeknek megfelelő, a záradék  
kiszámlázási eljárásjára lett kiadva".  
Kalocsa, 2013. JÚL. 31. nap  
PH:  
Záradékoló

Készítette: Székesfehérvár, 2013.02.19.

Könye-Balogh Eszter  
földmérő

A feltüntetett méretek a helyszínen mért  
mérési adatok.

A változás akarataknak megfelelően  
történt:

A változási vázrajz megfelel a 46/2010.  
(IV.27.) FVM rendeletben és a 178/2008  
Korm. rendeletben foglalt tartalmi és  
pontossági előírásoknak.

Kun László

minőségtanúsító/tervező

Ing.rend.min. sz.: 1859/2004

Kamarai terv. jog. szám: GD-T/07-0923

P.H.

A helyrajzi számozás és a területszámítás helyes. Ez a  
záradék a keltezésétől számított egy évig hatályos, későbbi  
felhasználás előtt a vázrajzot újra záradékolni kell.

Kalocsa, 2013. hó. nap.

P.H.  
(köz. h.)

Ing.rend.min.sz.:

záradékoló

2013.08.13.