



Megjegyzés:  
A belső elzárt helyiségek  
gépi szellőztetésűek.

ANYAGJELÖLÉSEK:


- POROTHERM Profi K FALAZÓBLOKK
- POROTHERM 10 N+F VÁLASZFAL (10 CM VTG)
- POROTHERM 30 N+F BLOKKTÉGLA FAL
- ZSALUKŐ FAL
- POROTHERM 30 cm vtg HANGGÁTLÓ TÉGLA
- MONOLIT VB. (STATIKUS TERV SZERINT)
- CSŐMŐSÖLT VAGY GYENGÉN VASALT BETON (STATIKUS TERV SZERINT)
- KÖZÉTGYPART HŐSZIGETELÉS

BONTANDÓ ÉPÜLET

BONTANDÓ ÉPÜLET

BONTANDÓ ÉPÜLET

KERÉKPÁRTÁROLÓ

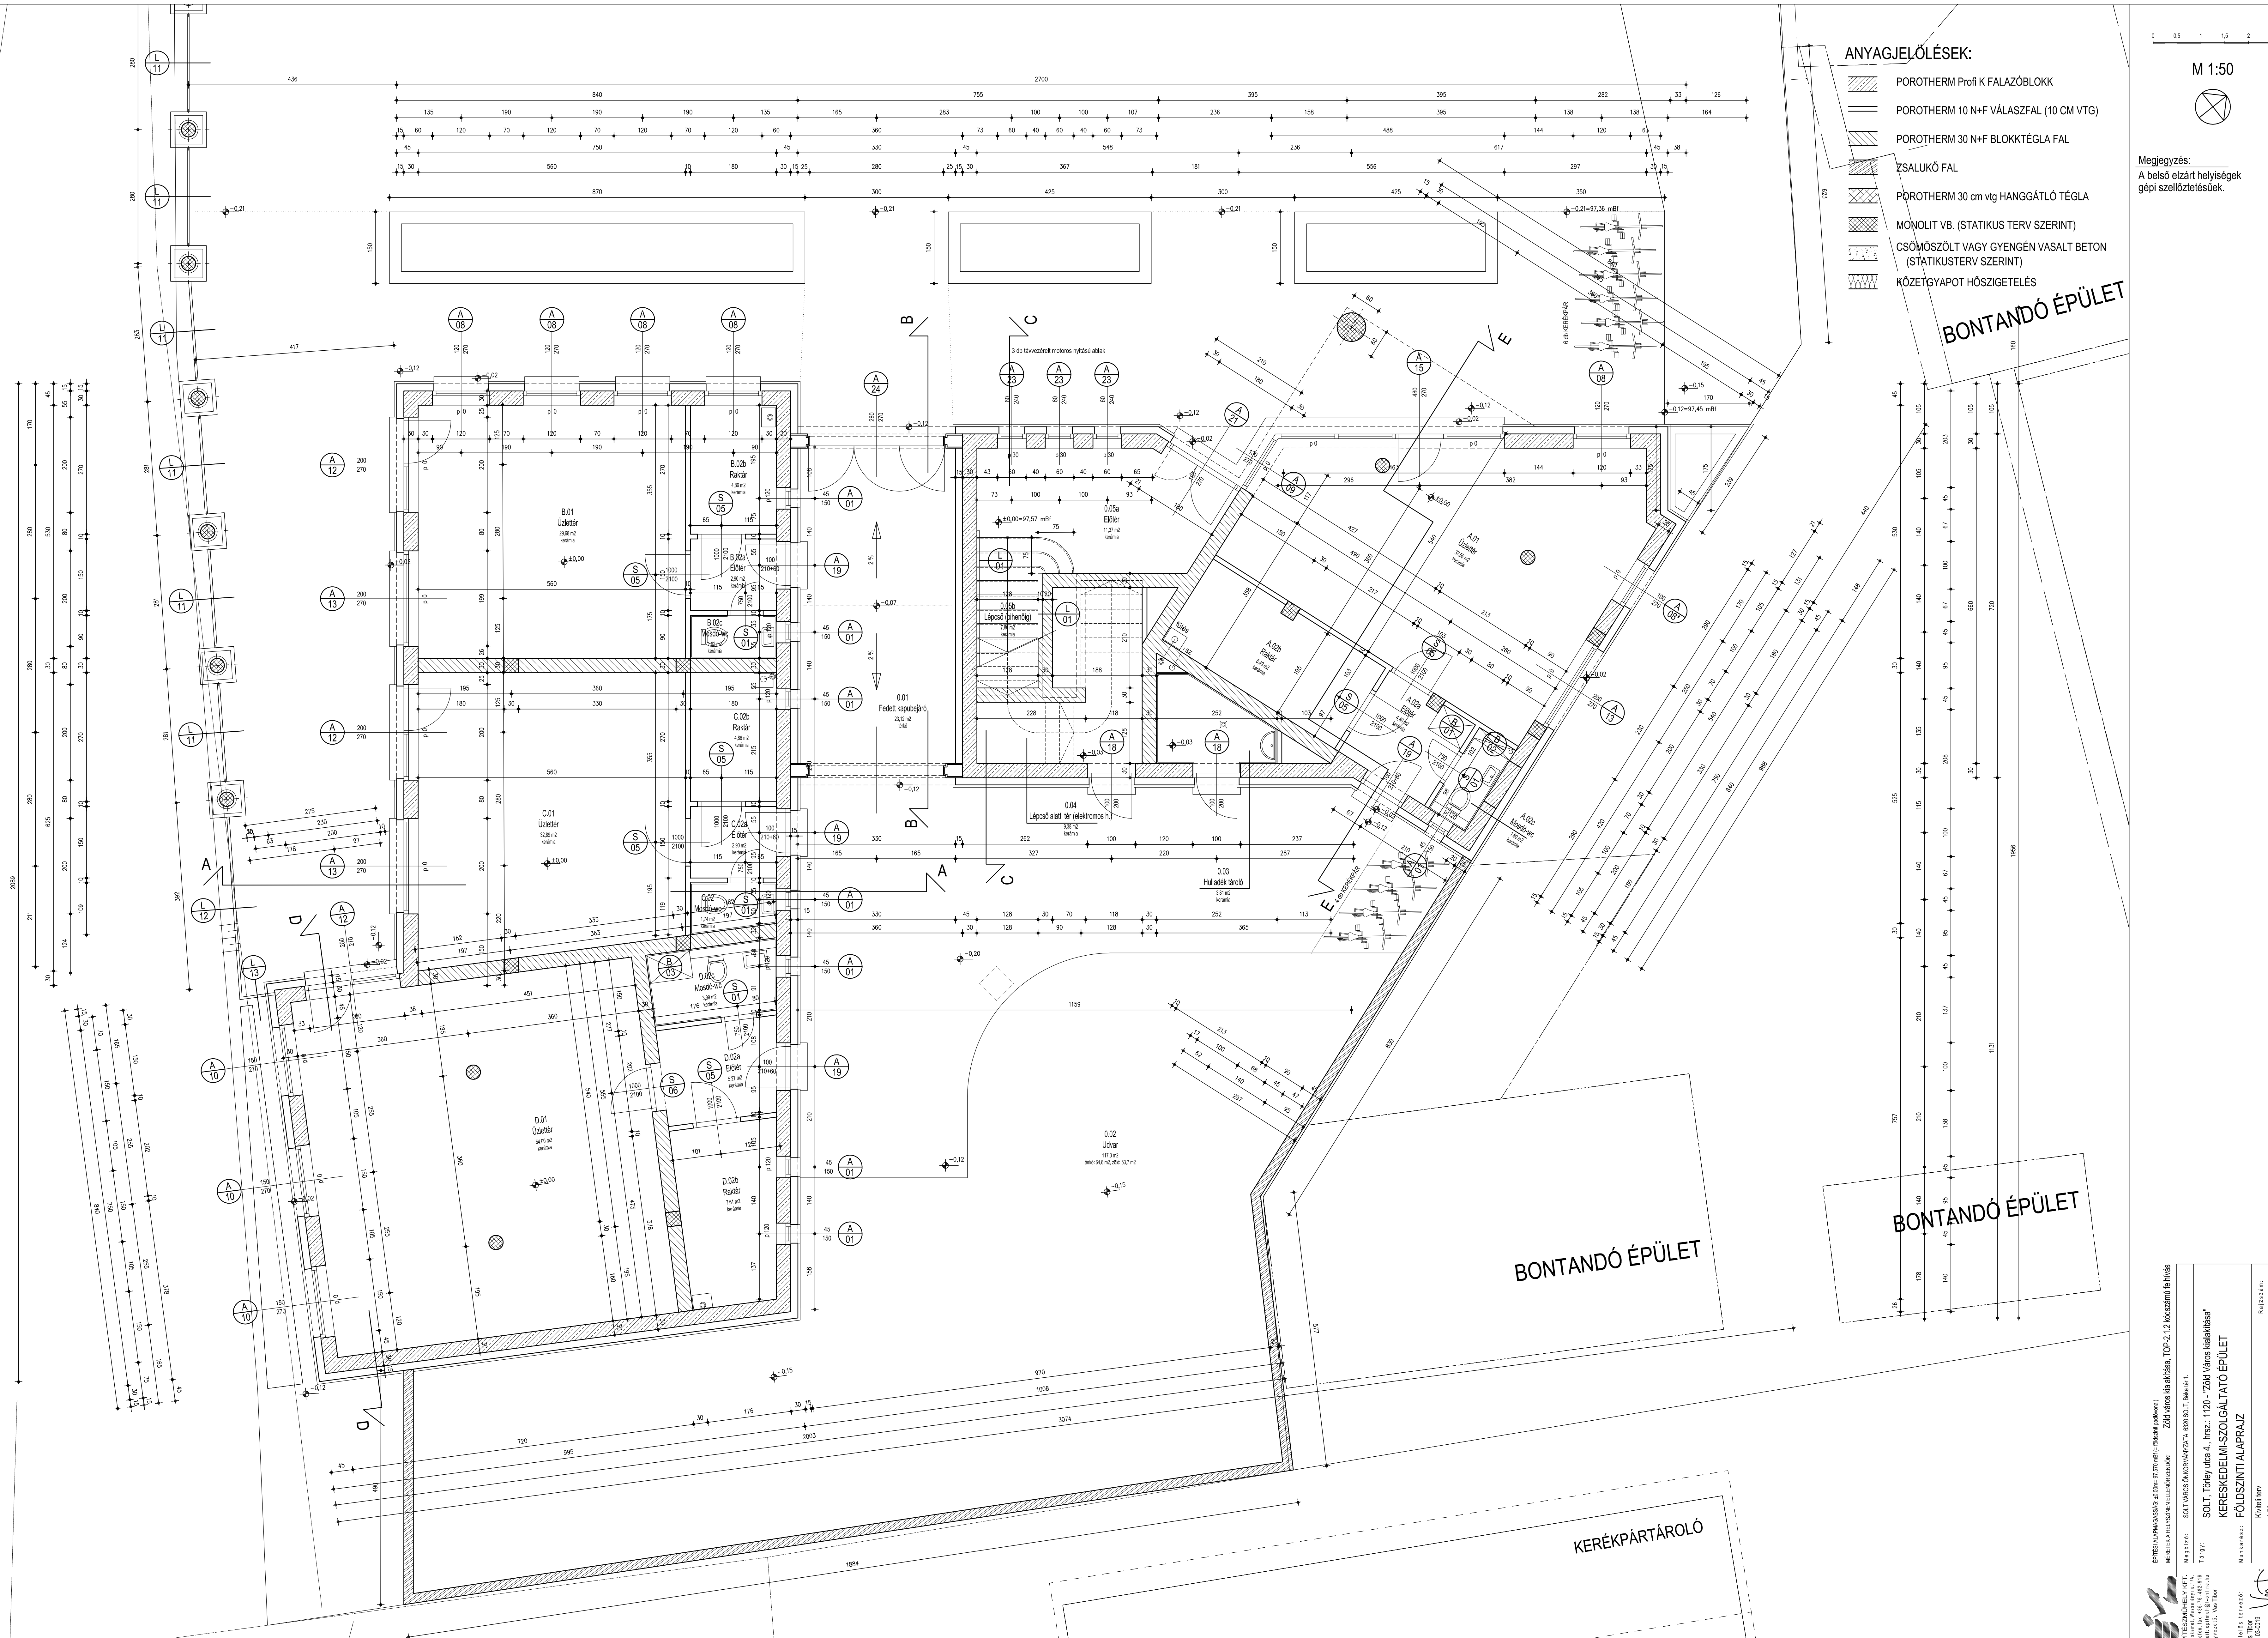





Munka neve: KERESKEDELMI SZOLGÁLTATÓ ÉPÜLET FÖLDSZINTI ALAPRAJZ





